



ΕΦΗΜΕΡΙΣ ΤΗΣ ΚΥΒΕΡΝΗΣΕΩΣ

ΤΗΣ ΕΛΛΗΝΙΚΗΣ ΔΗΜΟΚΡΑΤΙΑΣ

ΤΕΥΧΟΣ ΤΕΤΑΡΤΟ Αρ. Φύλλου **751**

2 Οκτωβρίου 1995

ΠΕΡΙΕΧΟΜΕΝΑ

ΑΠΑΛΛΟΤΡΙΩΣΕΙΣ

ΑΝΑΚΟΙΝΩΣΕΙΣ

Αριθ. Γ1/Φ.54825/20897 (1)

Ειδοποίηση για παρακατάθεση προσωρινής αποζημίωσης ιδιοκτητών έκτασης που βρίσκεται στην περιοχή του Δήμου Χαλανδρίου και που απαλλοτριώθηκε υπέρ και με δαπάνη του Ο.Σ.Κ., με σκοπό την αρτίωση του αυλείου χώρου του 12ου Δ.Σ. Χαλανδρίου και ανέγερση διδακτηρίου Ν/Γ.

ΟΡΓΑΝΙΣΜΟΣ ΣΧΟΛΙΚΩΝ ΚΤΙΡΙΩΝ

Το Νομικό Πρόσωπο Δημοσίου Δικαίου με την επωνυμία «ΟΡΓΑΝΙΣΜΟΣ ΣΧΟΛΙΚΩΝ ΚΤΙΡΙΩΝ», που εδρεύει στην Αθήνα και επί της οδού Φαβιέρου 30, ειδοποιεί ότι σύμφωνα με την 1148872/9010/0010/23.12.93 (ΦΕΚ 12/Δ/1994), κοινή απόφαση των Υπουργών Παιδείας - Θρησκευμάτων και Οικονομικών για την κήρυξη αναγκαστικής απαλλοτρίωσης, υπέρ και με δαπάνη του Ο.Σ.Κ. έκτασης εμβαδού 418 M^2, που βρίσκεται στην περιοχή του Δήμου Χαλανδρίου επί της οδού Έβρου (Ο.Τ. 719) και προορίζεται για την αρτίωση του αύλειου χώρου του 12ου Δ.Σ. Χαλανδρίου και ανέγερση διδακτηρίου Ν/Γ, κατέθεσε στο Τ.Π. και Δανείων υπέρ των δικαιούχων ιδιοκτητών την προσωρινή αποζημίωση που καθορίσθηκε σύμφωνα με την 121/1995 απόφαση του Μονομελούς Πρωτοδικείου Αθηνών και εκδόθηκε το 2904/4.9.95 γραμμάτιο σύστασης παρακαταθήκης για ποσό 39.710.000 δρχ.

Η ανακοίνωση αυτή να δημοσιευθεί στην Εφημερίδα της Κυβερνήσεως.

Αθήνα, 15 Σεπτεμβρίου 1995

Ο Πρόεδρος ΔΣ ΟΣΚ

ΧΑΡ. ΦΛΕΣΟΥΡΑΣ

ΠΟΛΕΟΔΟΜΙΑ

ΑΠΟΦΑΣΕΙΣ

Αριθ. 73936/4787 (2)

Αναστολή χορήγησης οικοδομικών αδειών και εκτέλεσης οικοδομικών εργασιών στην εντός του εγκεκριμένου ρυμοτομικού σχεδίου, περιοχή του δήμου Θεσ/νίκης (Ν. Θεσ/νίκης).

Ο ΥΠΟΥΡΓΟΣ ΠΕΡΙΒΑΛΛΟΝΤΟΣ, ΧΩΡΟΤΑΞΙΑΣ ΚΑΙ ΔΗΜ. ΕΡΓΩΝ

Έχοντας υπόψη:

1. Τις διατάξεις των άρθρων 8 και 85Α του από 17.7.1923 Ν. Δ/τος «Περί σχεδίων πόλεων κ.λ.π.» (Α' 228), όπως μεταγενέστερα τροποποιήθηκαν και συμπληρώθηκαν.

2. Τις διατάξεις του άρθρου 29Α του Ν. 1558/1985, «Κυβέρνηση και Κυβερνητικά Όργανα»(Α' 137), που προστέθηκε με το άρθρο 27 του Ν. 2081/1992 (Α' 154).

3. Τις διατάξεις της παρ. 5 του άρθρου 12 του Ν. 1647/1986 «Οργανισμός Κτηματολογίου και Χαρτογραφήσεων Ελλάδας (ΟΚΧΕ) και άλλες σχετικές διατάξεις» (Α' 141).

4. Τις διατάξεις της παρ. Β του άρθρου 1 του Π.Δ/τος 28/28.1.1993 «Καθορισμός αρμοδιοτήτων που διατηρούνται από τον Υπουργό και τις Περιφερειακές Υπηρεσίες διανομαρχιακού επιπέδου του Υπουργείου Περιβάλλοντος Χωροταξίας και Δημοσίων Έργων (Α' 9)».

5. Τις διατάξεις του άρθρου 99 παρ. 3 του Ν. 1892/1990 «Για τον εκσυγχρονισμό και την ανάπτυξη και άλλες διατάξεις» (Α' 101), όπως αντικαταστάθηκε με την παρ. 2 του άρθρου 7 του Ν. 2052/1992 «Μέτρα για την αντιμετώπιση του νέφους και πολεοδομικές ρυθμίσεις» (Α' 94).

6. Την 695/συν.25/11.7.95 γνωμοδότηση του Συμβουλίου Χωροταξίας, Οικισμού και Περιβάλλοντος ν. Θεσ/κης.

7. Το γεγονός ότι από τις κανονιστικές διατάξεις αυτής της απόφασης δεν προκαλείται δαπάνη σε βάρος του κρατικού προϋπολογισμού και του οικείου Ο.Τ.Α., αποφασίζουμε:

1. Αναστέλλεται για ένα (1) χρόνο, η χορήγηση οικοδομικών αδειών και η εκτέλεση οικοδομικών εργασιών, στην εντός του εγκεκριμένου ρυμοτομικού σχεδίου περιοχή του δήμου Θεσ/νίκης (ν. Θεσ/νίκης) και ειδικότερα στο Ο.Τ. που περικλείεται από τις οδούς: Αλ. Παπαναστασίου, Αλεξ. Σταύρου, Α. Δανιόλου και ανωνύμου πεζοδρόμου, όπως φαίνεται με μπλέ γραμμή στο σχετικό πρωτότυπο διάγραμμα σε κλίμακα 1:4.000 που θεωρήθηκε από τον Προϊστάμενο της Δ/νσης Τοπογραφικών Εφαρμογών με την 73936/1995 πράξη του και που αντίτυπό του σε φωτοσμίκρυνση δημοσιεύεται με την παρούσα απόφαση.


2. Η ισχύς της παρούσας απόφασης αρχίζει από τη δημοσίευσή της στην Εφημερίδα της Κυβερνήσεως.

Η απόφαση αυτή να δημοσιευθεί στην Εφημερίδα της Κυβερνήσεως.

Αθήνα, 18 Σεπτεμβρίου 1995

Ο ΥΠΟΥΡΓΟΣ

ΚΩΣΤΑΣ ΛΑΛΙΩΤΗΣ

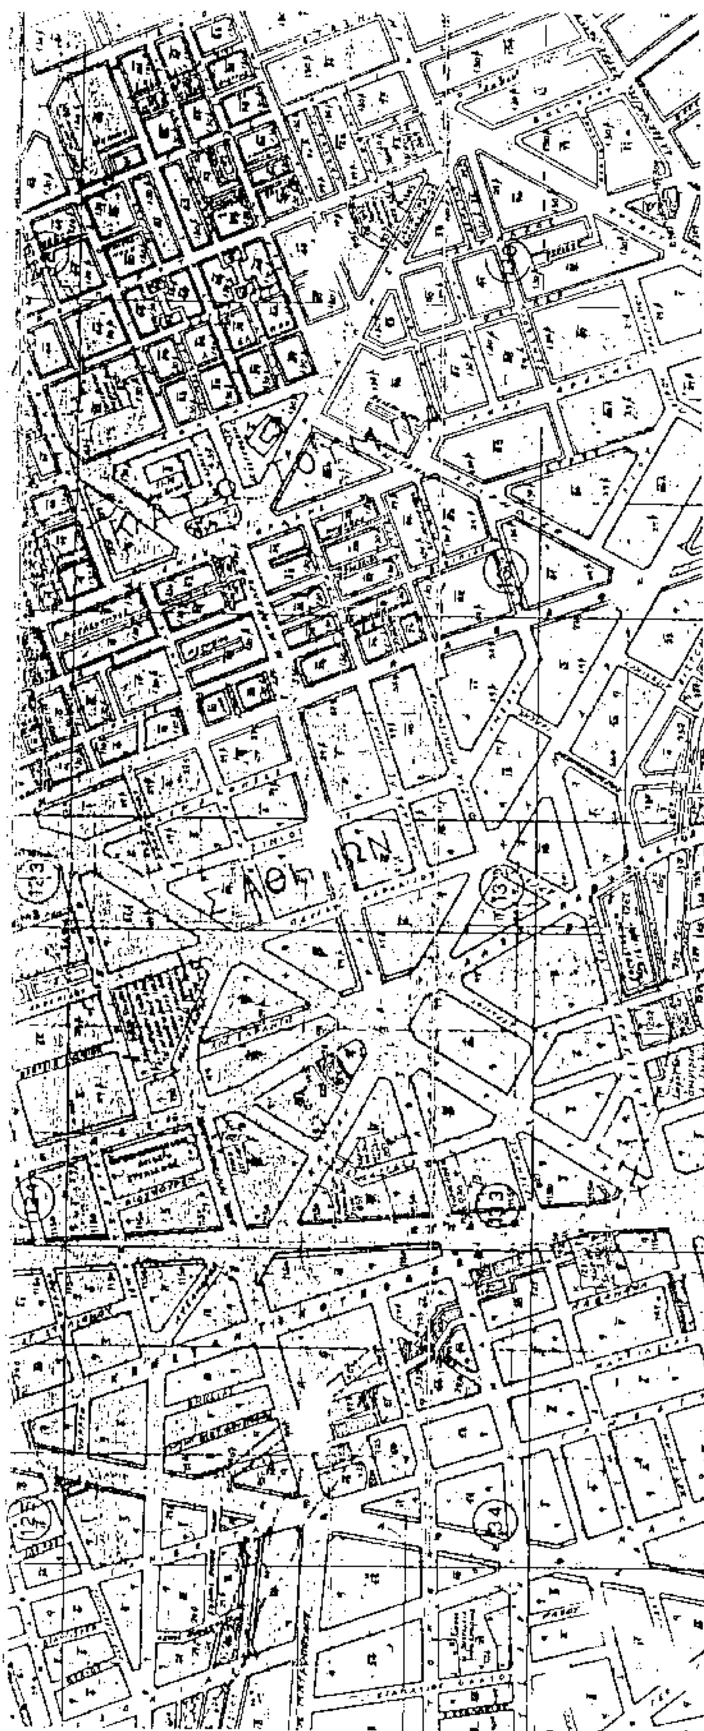

Δήμος Θεσσαλονίκης
κλ. 1:4.000

ΥΠΟΥΡΓΕΙΟ
ΠΕΡΙΒΑΛΛΟΝΤΟΣ ΧΩΡΟΤΑΞΙΑΣ & ΔΗΜ. ΕΡΓΩΝ
ΣΥΝΟΔΕΥΕΙ Τ. Ν ΥΠ' ΑΡΙΘ. Γ 73936/95 ΑΠΟΦΑΣΗ
ΠΕΡΙ Αναστολής χορήγησης οικοδομικών αδειών
ΑΘΗΝΑ 18. 9. 1995

Αρ. φ. 272/95
6χ. 1

(3)

Τροποποίηση σχεδίου πόλεως Χανίων.
Αριθ. απόφασης 515/95

ΤΟ ΔΗΜΟΤΙΚΟ ΣΥΜΒΟΥΛΙΟ ΧΑΝΙΩΝ

Αφού έλαβε υπόψη:

1) Το από 29.12.86 Π.Δ. Περί εγκρίσεως τροποποιήσεως εγκεκριμμένου σχεδίου πόλεως με απόφαση του Δ.Σ. του Δήμου Χανίων.

2) Τις σχετικές διατάξεις του Ν.Δ. της 17.7.1923 περί Σχεδίων Πόλεων κωμών κ.λπ.

3) Τη σύμφωνη γνώμη του Δημοτικού Συμβουλίου την εκφρασθείσα με την υπ' αριθμ. 388/95 απόφασή του.

4) Τις ενστάσεις που έχουν υποβληθεί.

5) Τη γνώμη του Δημοτικού Συμβουλίου επί των ενστάσεων, εκφρασθείσα δια της υπ' αριθμ. 480/95 αποφάσεώς του.

6) Την υπ' αριθμ. 25/95 (θέμα 2ον) γνωμοδότηση του Συμβουλίου Χ.Ο.Π. του Ν. Χανίων.

7) Τις εισηγήσεις και προτάσεις καθώς και την διεξαχθείσα συζήτηση επί του θέματος, αποφασίζει:

1) Εγκρίνει την τροποποίηση του εγκεκριμένου σχεδίου πόλεως Χανίων όπως αυτή περιγράφεται στο από 22.6.95 Τοπογραφικό διάγραμμα υπό κλίμακα 1:200 του μηχανικού Λευτέρη Βεργεράκη και θεωρήθηκε από τον Δήμαρχο Χανίων και της Προϊσταμένης του Γρ. Πολ. Εφ. του Δήμου Χανίων.


2) Η τροποποίηση αφορά την τροποποίηση του εγκεκριμμένου σχεδίου πόλεως Χανίων περιοχής «ΠΑΧΙΑΝΑΙ» και συγκεκριμένα την μετατόπιση των ρυμοτομικών και οικοδομικών γραμμών στο ΟΤ Γ 568 και Γ 569 στην συμβολή των οδών 1η Πάροδος Θερίσσου και 3η Πάροδος Παχιανών διότι κατά την έκδοση της οικοδομικής αδείας δεν υπήρχε η πράξη Εφαρμογής στην περιοχή ούτε αξονοδιάσταση.

3) Από τις διατάξεις της απόφασης αυτής δεν προκαλείται δαπάνη σε βάρος του κρατικού προϋπολογισμού ούτε του προϋπολογισμού του Δήμου Χανίων.

4) Η απόφαση αυτή να δημοσιευθεί στην Εφημερίδα της Κυβερνήσεως.

Χανιά, 19 Σεπεμβρίου 1995

Ο Πρόεδρος του Δ.Σ.
ΓΕΩΡΓΙΟΣ ΝΙΚΟΛΑΚΑΚΗΣ

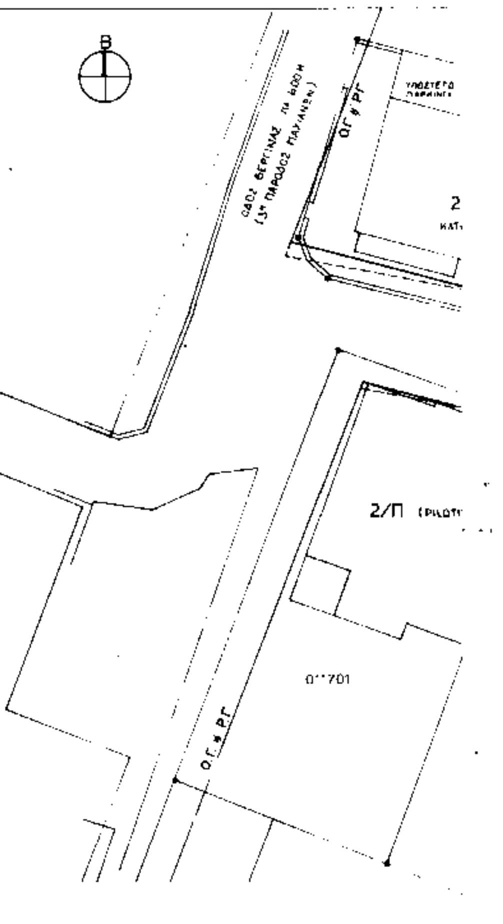

ΔΗΜΟΣ ΧΑΝΙΩΝ
ΑΡΙΘ. ΑΠΟΦΑΣΗΣ ΔΗΜΟΤ. ΣΥΜΒΟΥΛΙΟΥ
ΗΜΕΡΟΜΗΝΙΑ
ΠΕΡΙΛΗΨΗ
ΧΑΝΙΑ
Ο ΠΡΟΕΔΡΟΣ ΤΟΥ ΔΗΜΟΤ. ΣΥΜΒΟΥΛΙΟΥ
ΣΤΟΙΧΕΙΑ ΦΕΚ.
ΑΡΙΘΜΟΣ
ΤΕΥΧΟΣ
ΗΜΕΡΟΜΗΝΙΑ
Ο ΠΡΟΙΣΤΑΜΕΝΟΣ ΤΟΥ ΓΡΑΦ. Π.Ε.Δ.Χ.

ΘΕΩΡΗΘΗΚΕ 1/9/95

Ο ΔΗΜΑΡΧΟΣ ΧΑΝΙΩΝ


κατ εξουσιοδότηση

ο Αντιδήμαρχος

Ο ΠΡΟΙΣΤΑΜΕΝΟΣ Γ.Π.Ε.Δ.Χ.

Ο ΣΥΝΤΑΞΑΣ

ΧΑΝΙΑ 22-6-95

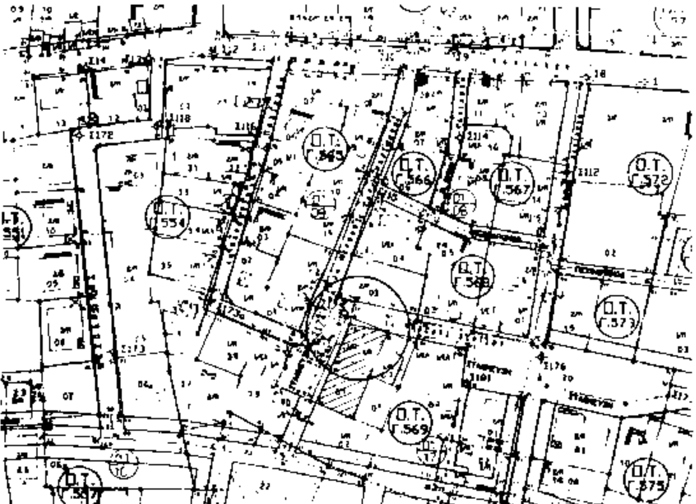



1. ΟΡΟΙ ΔΟΜΗΣΗΣ

ΑΡΤΙΟΤΗΤΑ	240 μ²
ΠΡΟΣΩΠΟ	14 μ
ΚΑΛΥΨΗ	70%
ΔΟΜΗΣΗ	0,8
ΥΨΟΣ	ΚΑΤΑ ΓΟΚ

2

ΠΙΝΑΚΑΣ ΦΕΡΟΜΕΝΩΝ ΙΔΙΟΚΤΗΤΩΝ	
010803	- ΚΟΥΡΚΟΥΤΑΚΗΣ ΞΕΝΟΦΩΝ - ΜΠΟΤΖΟΛΑΚΗΣ ΣΤΥΛΙΑΝΟΣ ΜΑΝΔΗΛΑΡΑ ΚΑΙ ΒΕΡΓΙΝΑΣ 21, ΧΑΝΙΑ
011701	- ΚΩΝΣΤΑΝΤΑΚΑΚΗ ΠΑΝΑΓΙΩΤΑ ΤΣΑΜΑΔΟΥ 80, ΠΕΙΡΑΙΑΣ ΞΕΠΑΠΑ 1, ΧΑΝΙΑ
011703	- ΛΟΥΠΑΚΗ ΑΙΚΑΤΕΡΙΝΗ ΘΡΑΣ ΚΑΛΑΦΑΤΗ 21, ΧΑΝΙΑ - ΞΑΓΟΡΑΡΑΚΗ ΣΤΥΛΙΑΝΗ ΜΑΝΔΗΛΑΡΑ 19, ΧΑΝΙΑ - ΠΑΠΑΔΑΚΗΣ ΓΙΑΝΝΗΣ ΜΥΛΩΝΟΓΙΑΝΝΗ 167, ΧΑΝΙΑ

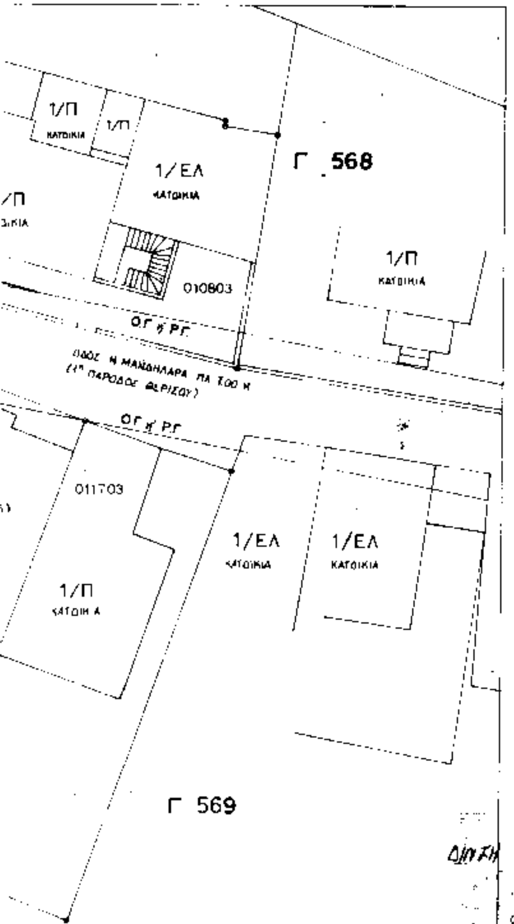

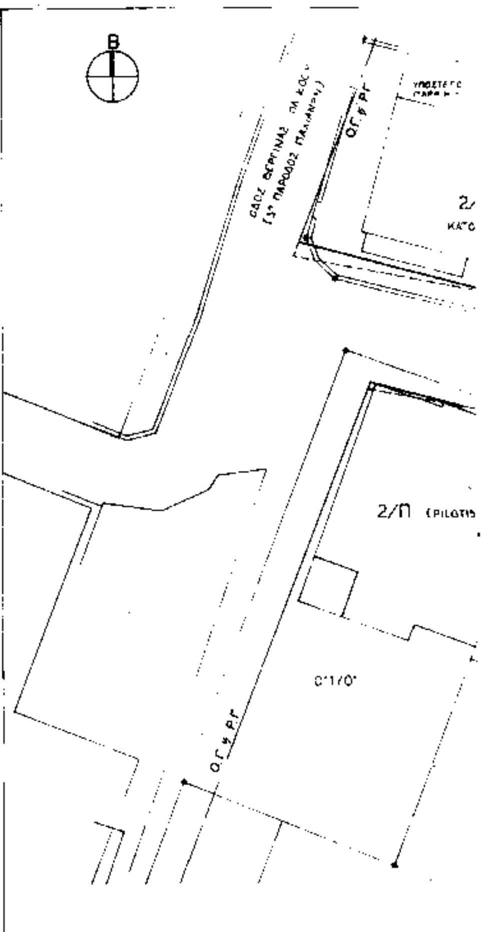

ΘΕΩΡΗΘΗΚΕ 1/9/95

Ο ΔΗΜΑΡΧΟΣ ΧΑΝΙΩΝ

κατ εξουσιοδ.
ο Αντιδήμαρχος


Ο ΠΡΟΙΣΤΑΜΕΝΟΣ Γ.Π.Ε.Δ.Χ.


Ο ΣΥΝΤΑΞΑΣ

ΧΑΝΙΑ 22·6·95

ΒΕΡΓΕΡΑΚΗΣ ΧΑΡ. ΕΛΕΥΘΕΡΙΟΣ
ΔΙΠΛΩΜ. ΑΡΧΙΤΕΚΤΩΝ ΜΗΧΑΝΙΚΟΣ
ΕΘΝΙΚΟΥ ΜΕΤΣΟΒΙΟΥ ΠΟΛΥΤΕΧΝΕΙΟΥ
ΜΕΛΟΣ Τ.Ε.Ε. ΑΡΙΘ. ΜΗΤΡΩΟΥ 52303
ΧΑΝΙΑ Τ.Κ. 73136 ΧΑΝΙΑ ΤΗΛ. 91824

ΔΗΜΟΣ ΧΑΝΙΩΝ
ΑΡΙΘ. ΑΠΟΦΑΣΗΣ ΔΗΜΟΤ. ΣΥΜΒΟΥΛΙΟΥ ΗΜΕΡΟΜΗΝΙΑ ΠΕΡΙΛΗΨΗ
ΧΑΝΙΑ Ο ΠΡΟΕΔΡΟΣ ΤΟΥ ΔΗΜΟΤ. ΣΥΜΒΟΥΛΙΟΥ
ΣΤΟΙΧΕΙΑ ΦΕΚ ΑΡΙΘΜΟΣ ΤΕΥΧΟΣ ΗΜΕΡΟΜΗΝΙΑ Ο ΠΡΟΙΣΤΑΜΕΝΟΣ ΤΟΥ ΓΡΑΦ. Π.Ε.Δ.Χ.

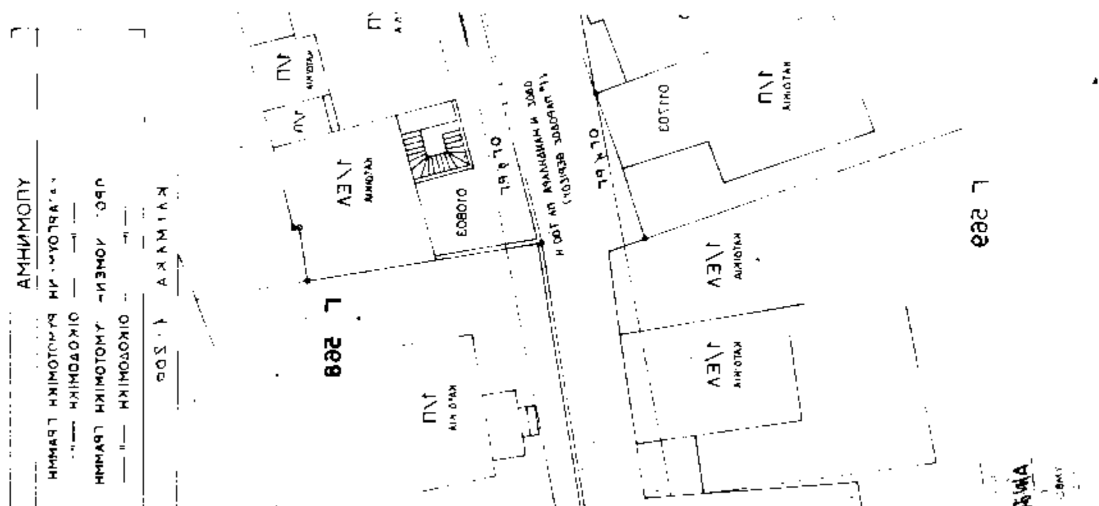

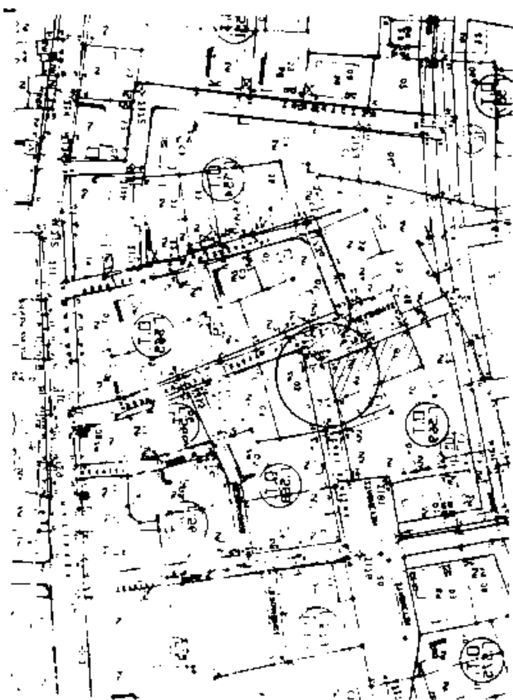

1. ΟΡΟΙ ΔΟΜΗΣΗΣ

ΑΡΤΙΟΤΗΤΑ	240 μ²
ΠΡΟΣΩΠΟ	14 μ
ΚΑΛΥΨΗ	70%
ΔΟΜΗΣΗ	08
ΥΨΟΣ	ΚΑΤΑ ΓΟΚ

2. ΠΙΝΑΚΑΣ ΦΕΡΟΜΕΝΩΝ ΙΔΙΟΚΤΗΤΩΝ

010803	- ΚΟΥΡΚΟΥΤΑΚΗΣ ΞΕΝΟΦΩΝ - ΜΠΟΤΖΟΛΑΚΗΣ ΣΤΥΛΙΑΝΟΣ ΜΑΝΔΗΛΑΡΑ ΚΑΙ ΒΕΡΓΙΝΑΣ 21, ΧΑΝΙΑ
011701	- ΚΩΝΣΤΑΝΤΑΚΑΚΗ ΠΑΝΑΓΙΩΤΑ ΤΣΑΜΑΔΟΥ 80, ΠΕΙΡΑΙΑΣ ΣΕΛΑΡΑ 1, ΧΑΝΙΑ
011703	- ΛΟΥΠΑΚΗ ΑΙΚΑΤΕΡΙΝΗ ΘΡΑΣ. ΚΑΛΑΦΑΤΗ 21, ΧΑΝΙΑ - ΞΑΓΟΡΑΡΑΚΗ ΣΤΥΛΙΑΝΗ ΜΑΝΔΗΛΑΡΑ 19, ΧΑΝΙΑ - ΠΑΠΑΔΑΚΗΣ ΓΙΑΝΝΗΣ ΜΥΛΩΝΟΓΙΑΝΝΗ 167, ΧΑΝΙΑ